



# WW - CLARA

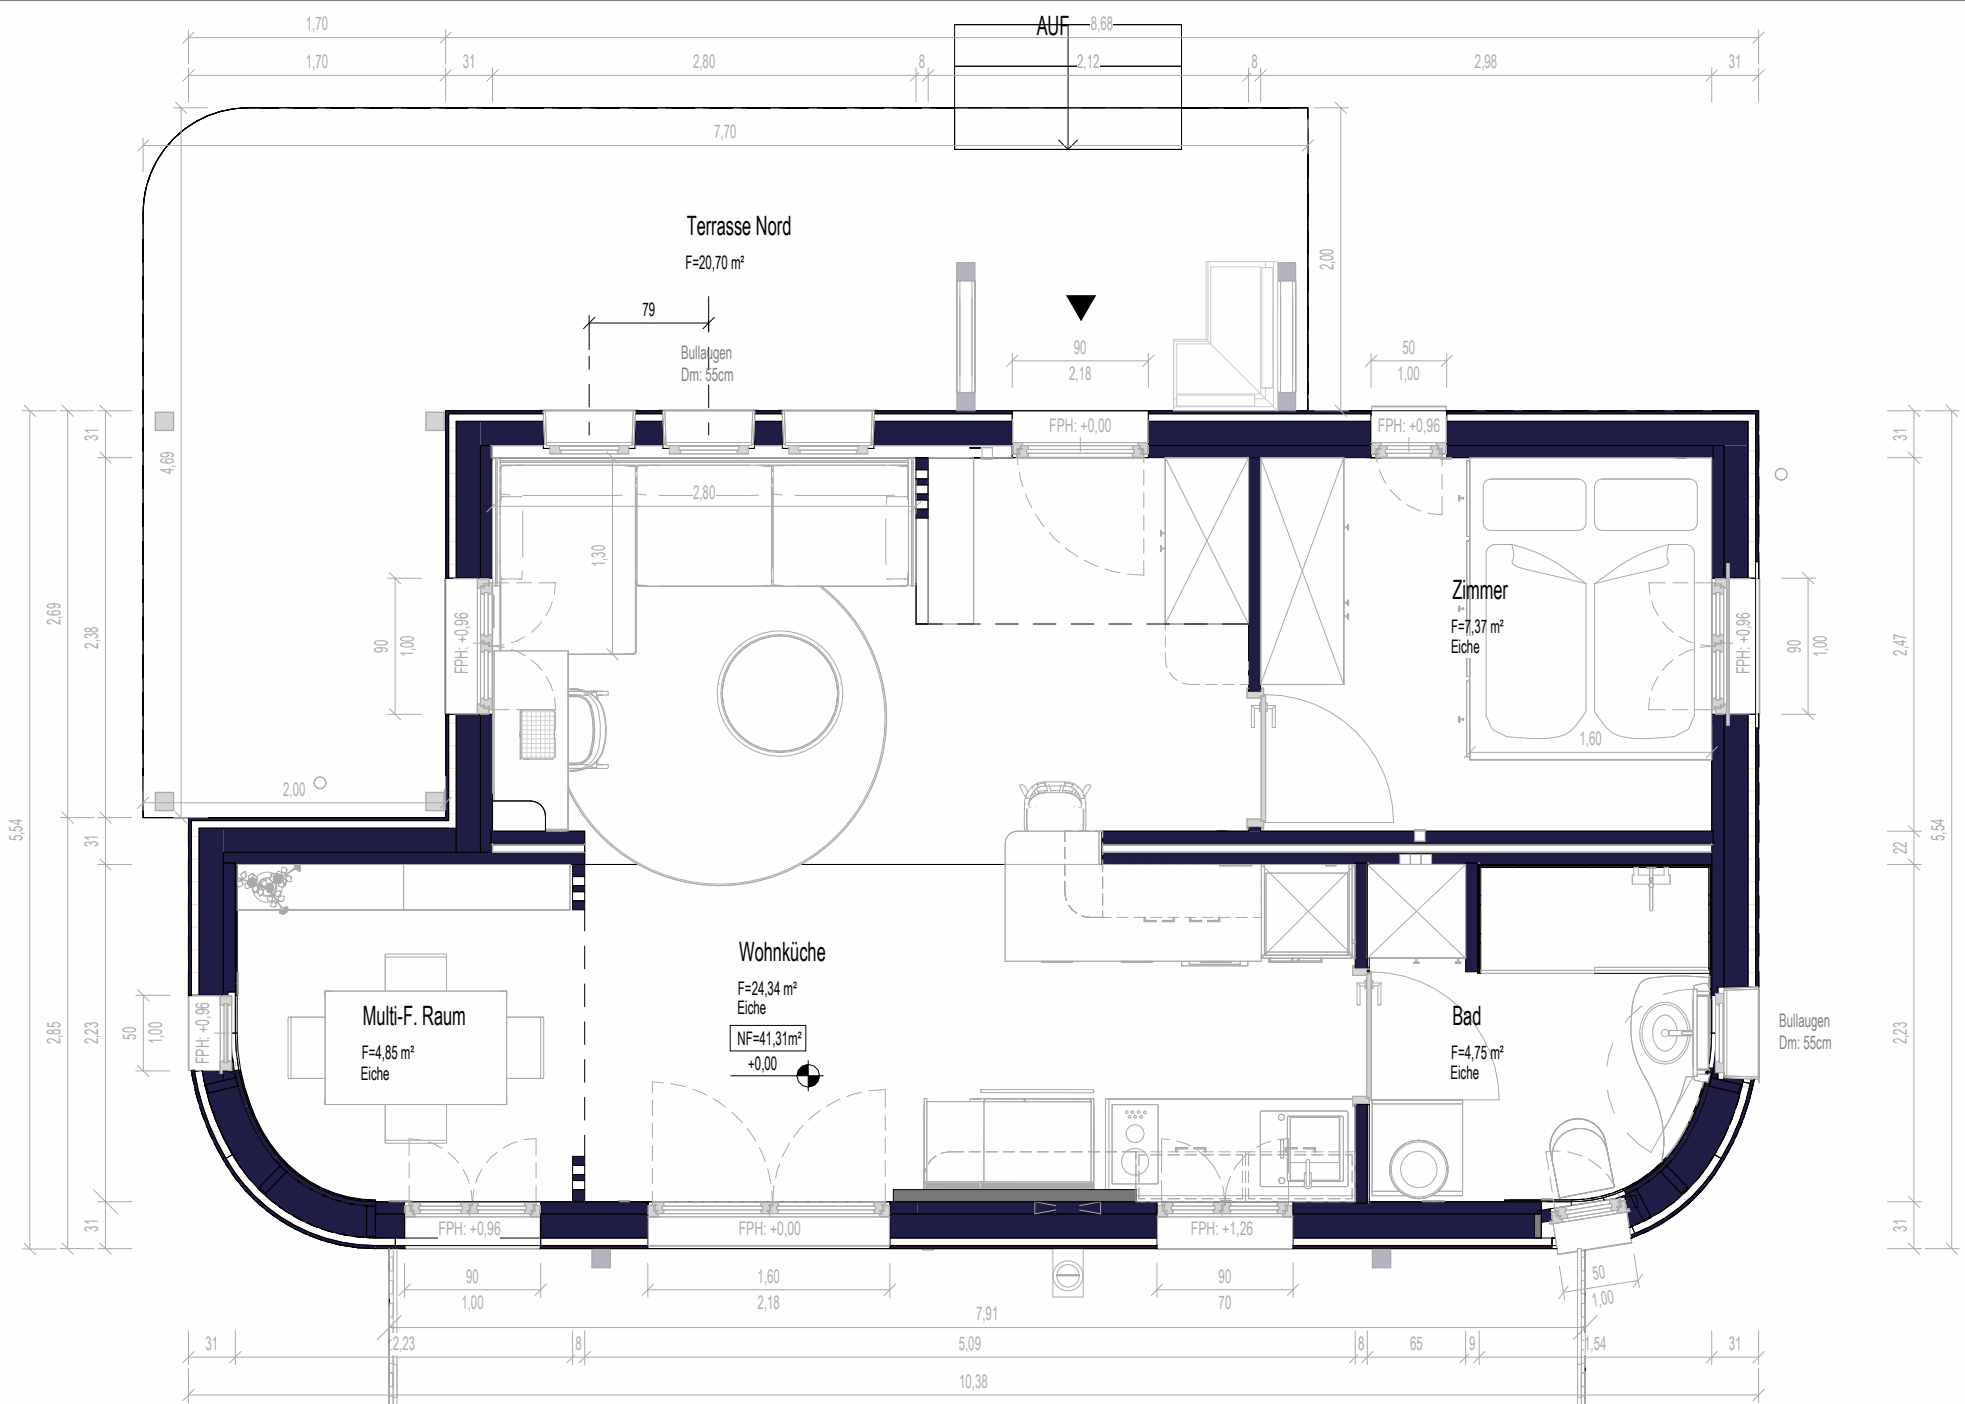


Grundriss 1:50

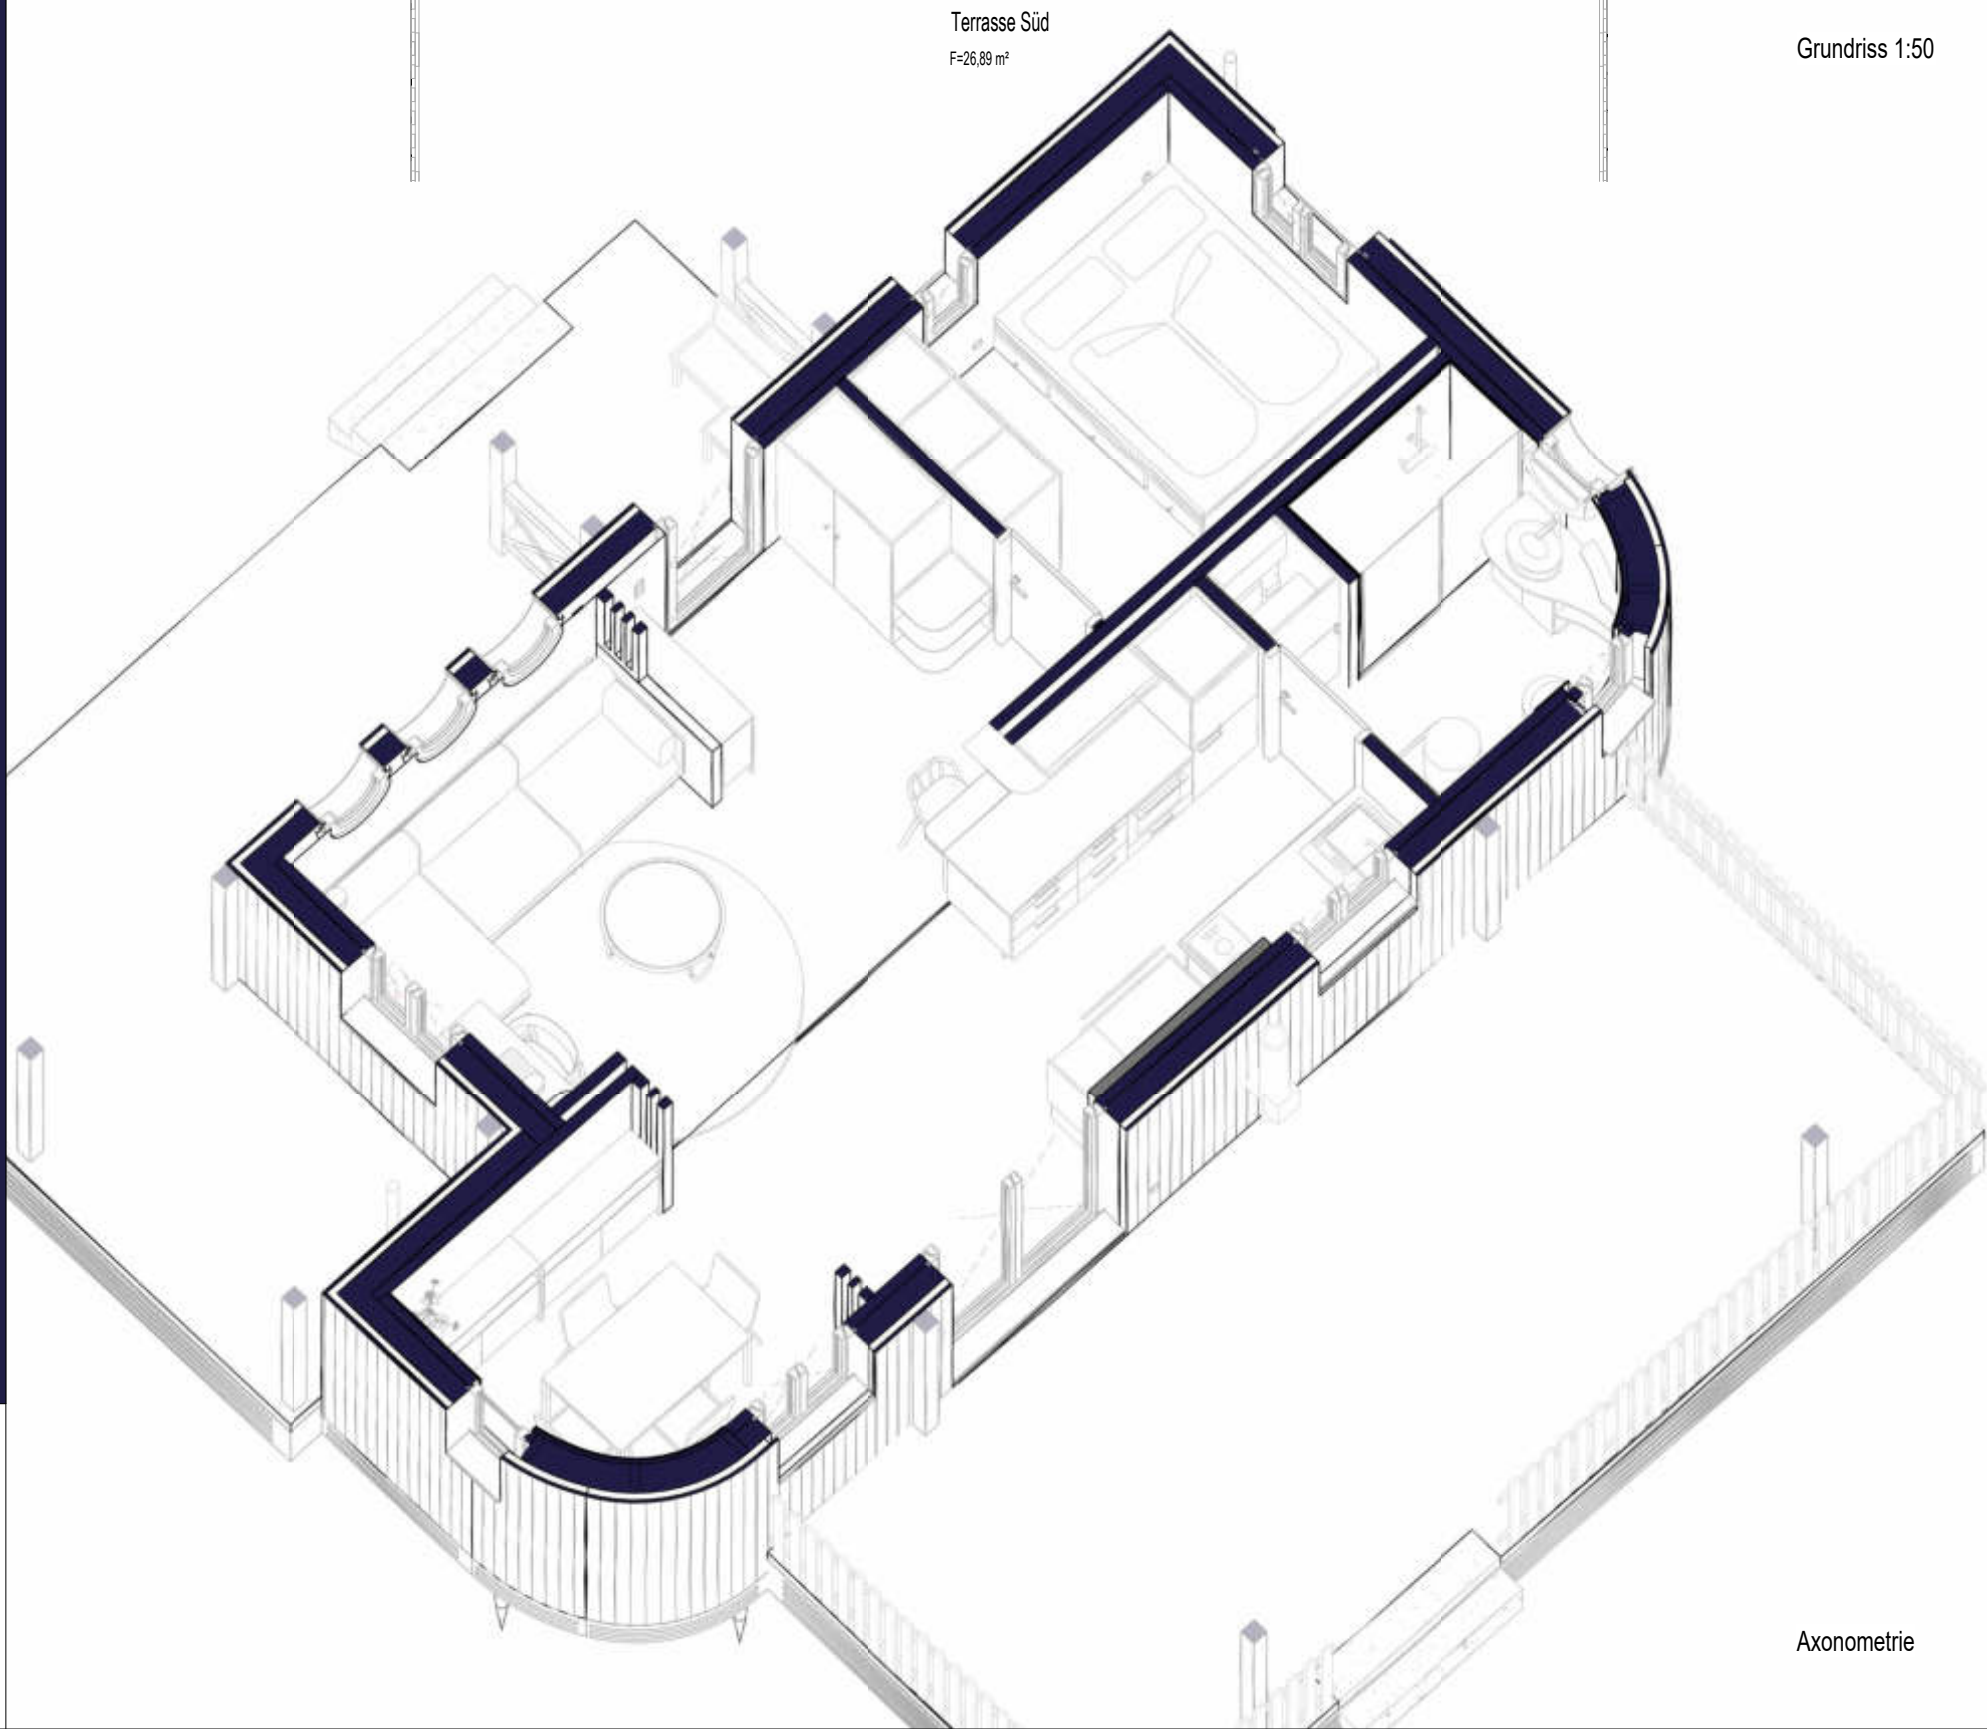


Axonometrie

# WW - CLARA

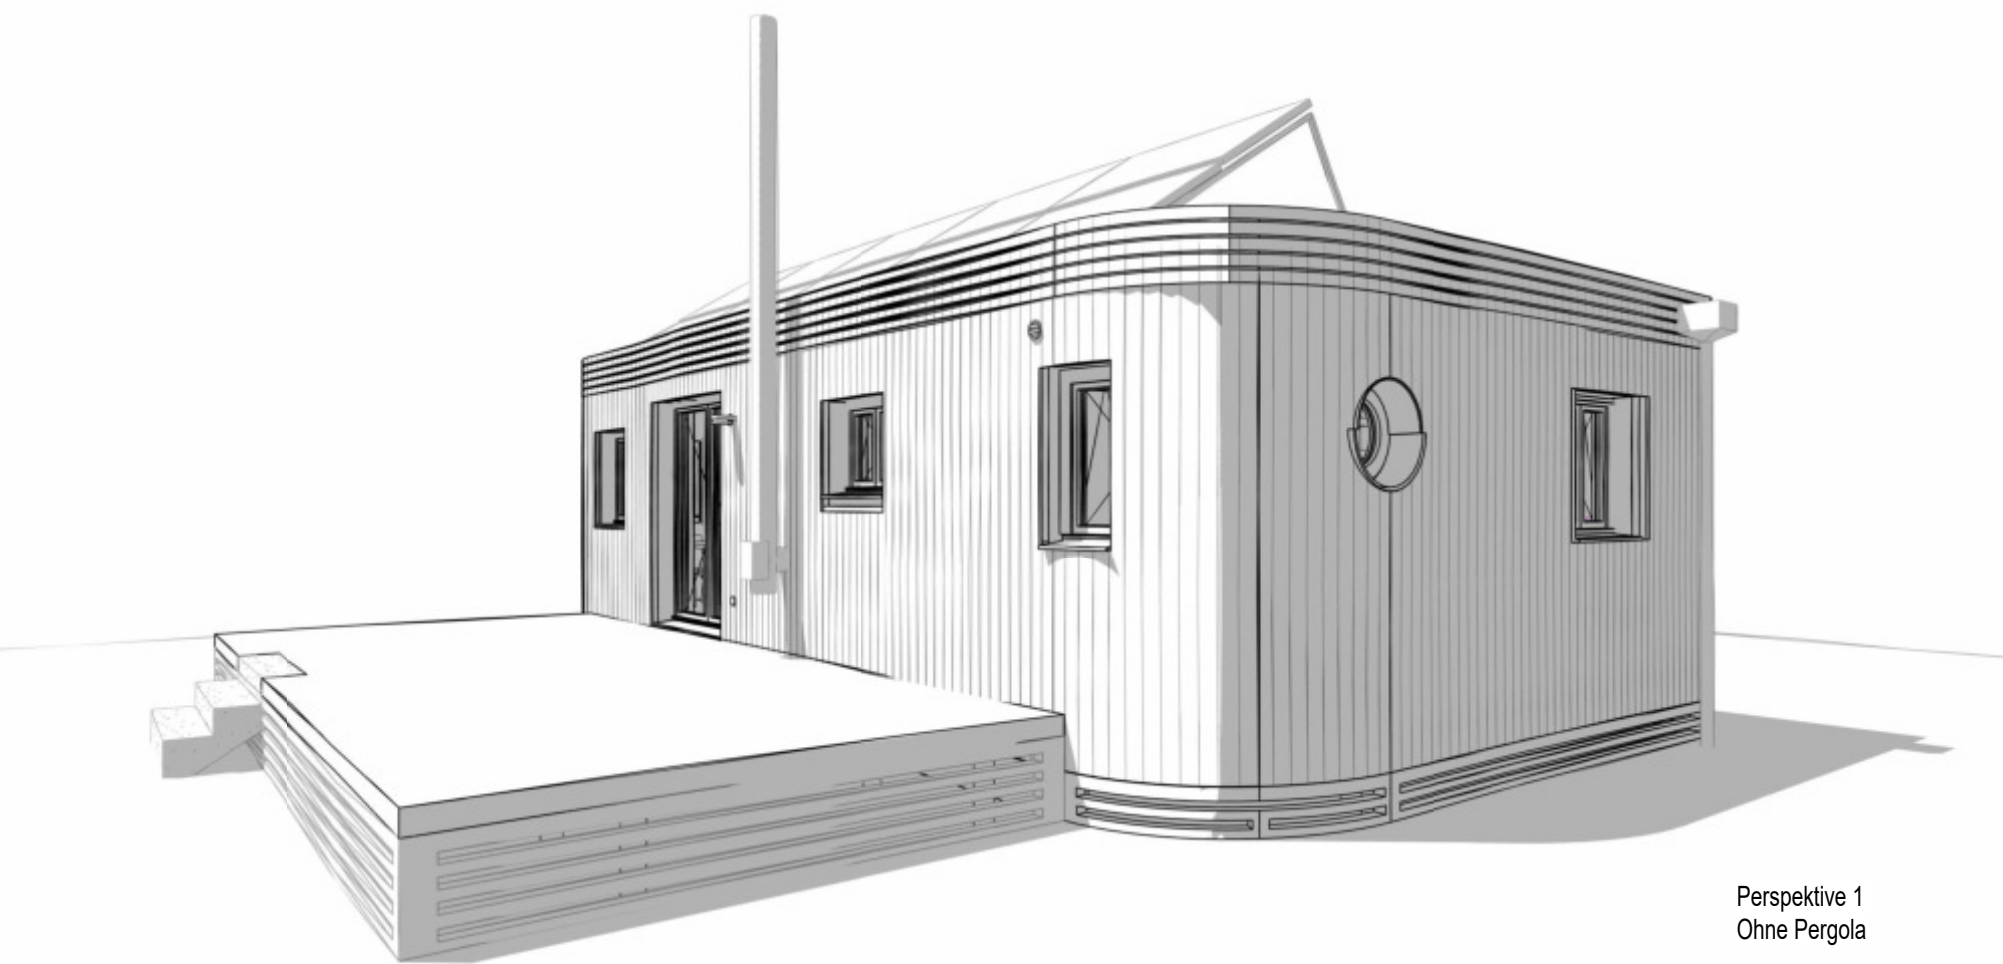

Perspektive 1  
Ohne Pergola

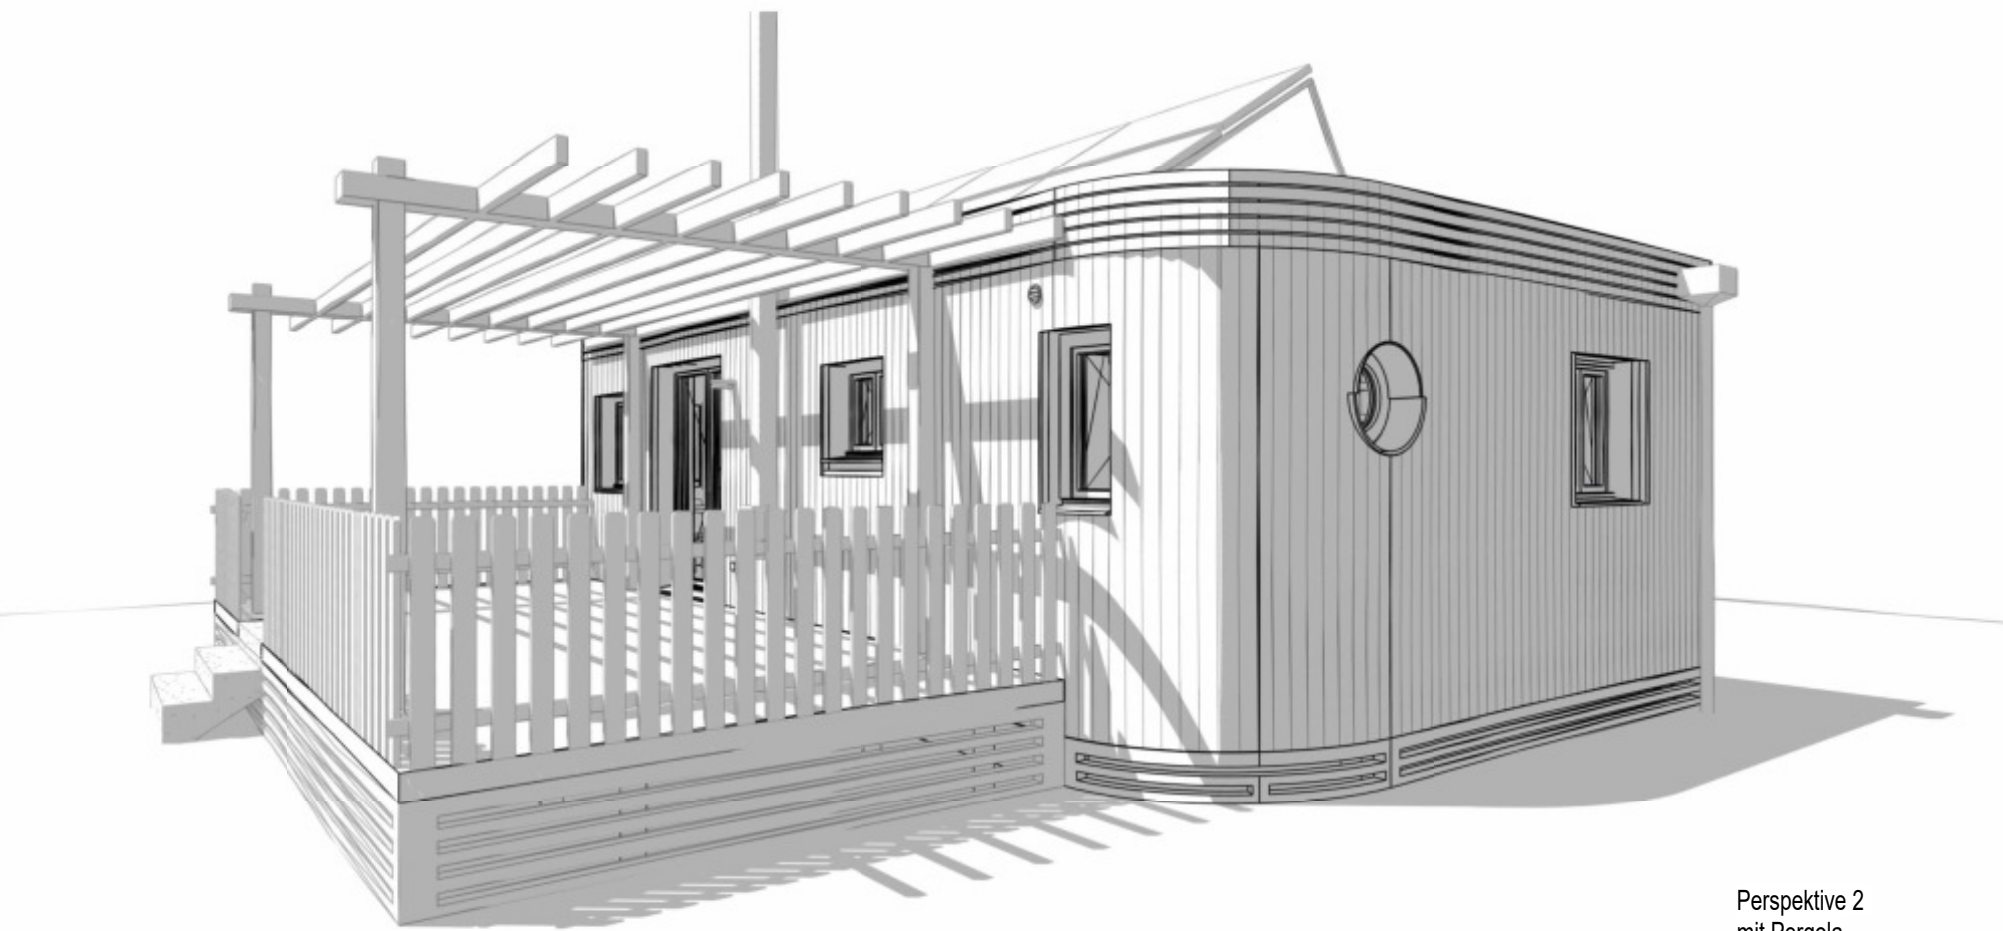

Perspektive 2  
mit Pergola




Perspektive 3  
mit Pergola

# WW - CLARA



Perspektive 4

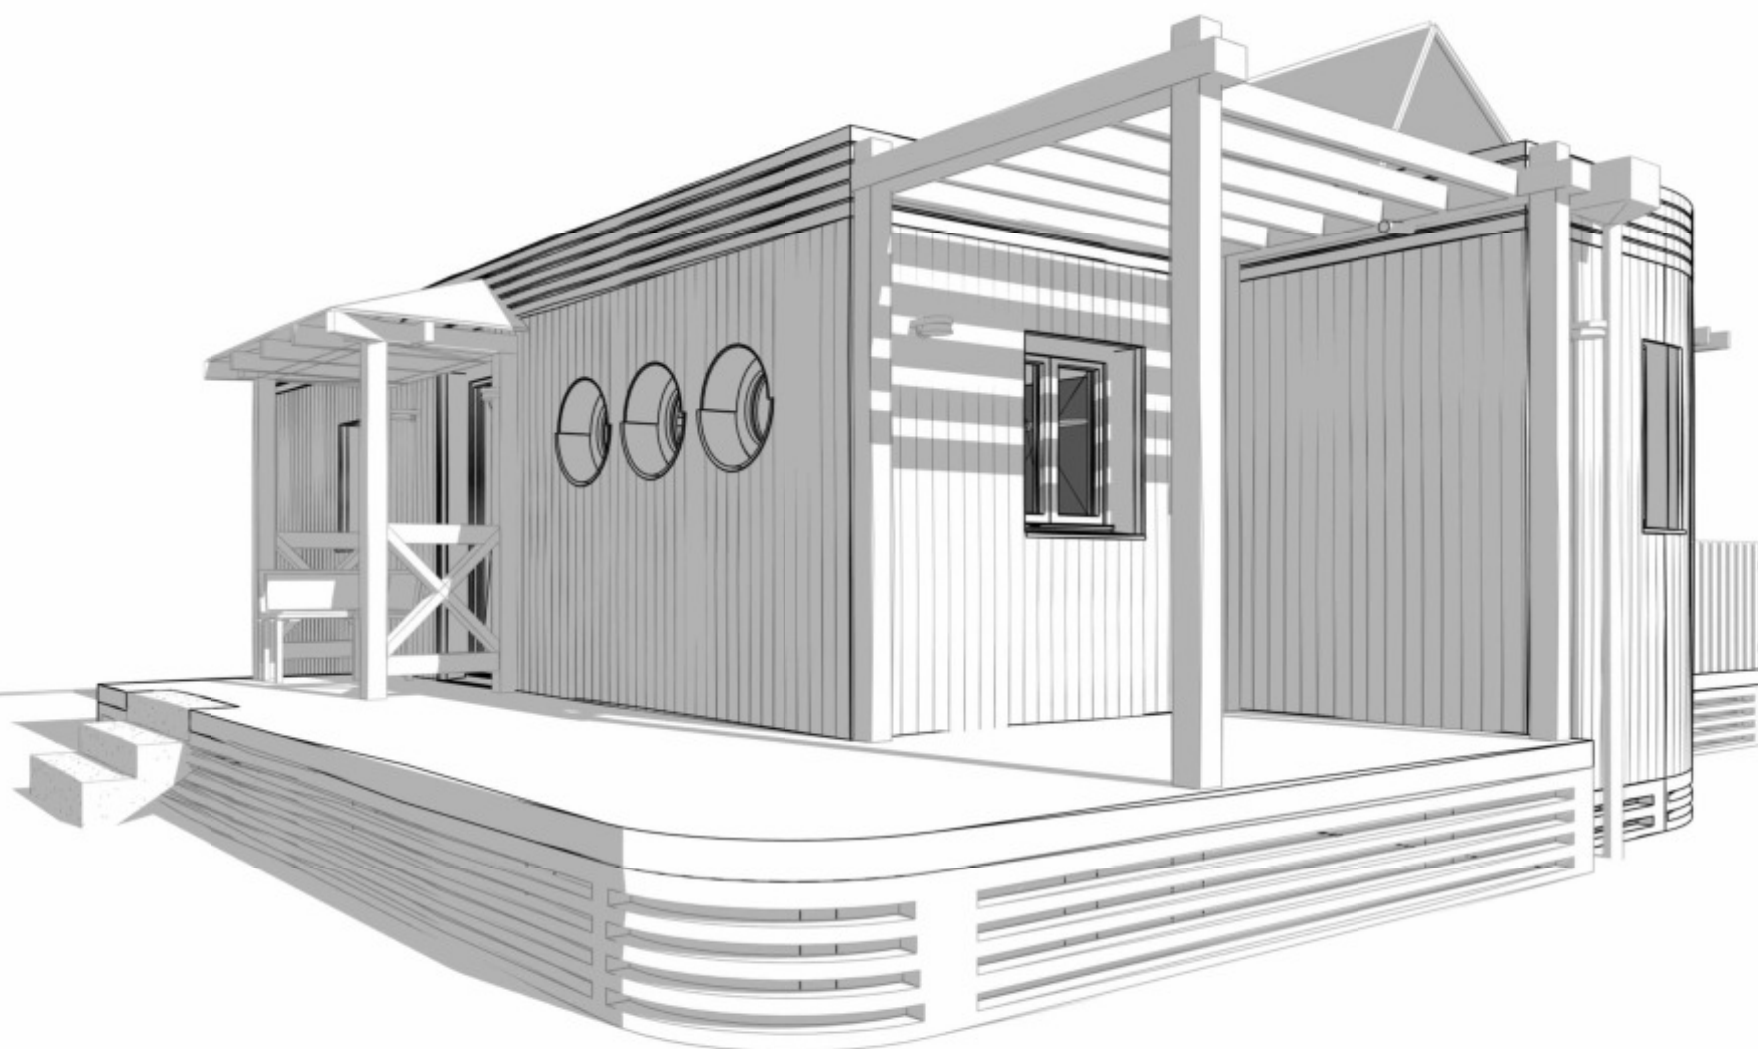

Perspektive 5

# WERKPLANUNG

## BESONDERHEITEN

Familienwohnwagen 10m  
 ohne Fahrgestell  
 Erker raumhoch  
 PV - Anlage  
 wassergeführte Heizung  
 Aduro H2

## BAUVORHABEN

## PLANINHALT

## PLANVERFASSER

WW Wohnwagen GmbH  
 Vorderbruck 21 A  
 2770 Gutenstein

## PROJEKT-/PLANNUMMER

W01 GR Ludmilla


## DATUM


30.03.2023 13:25:08



WW Wohnwagen GmbH  
 Vorderbruck 21 A  
 2770 Gutenstein  
 T +43 (0) 2634-20590  
 www.wohnwagen.at  
 facebook.com/wohnwagen  
 werkstatt@wohnwagen.at

HUBERT

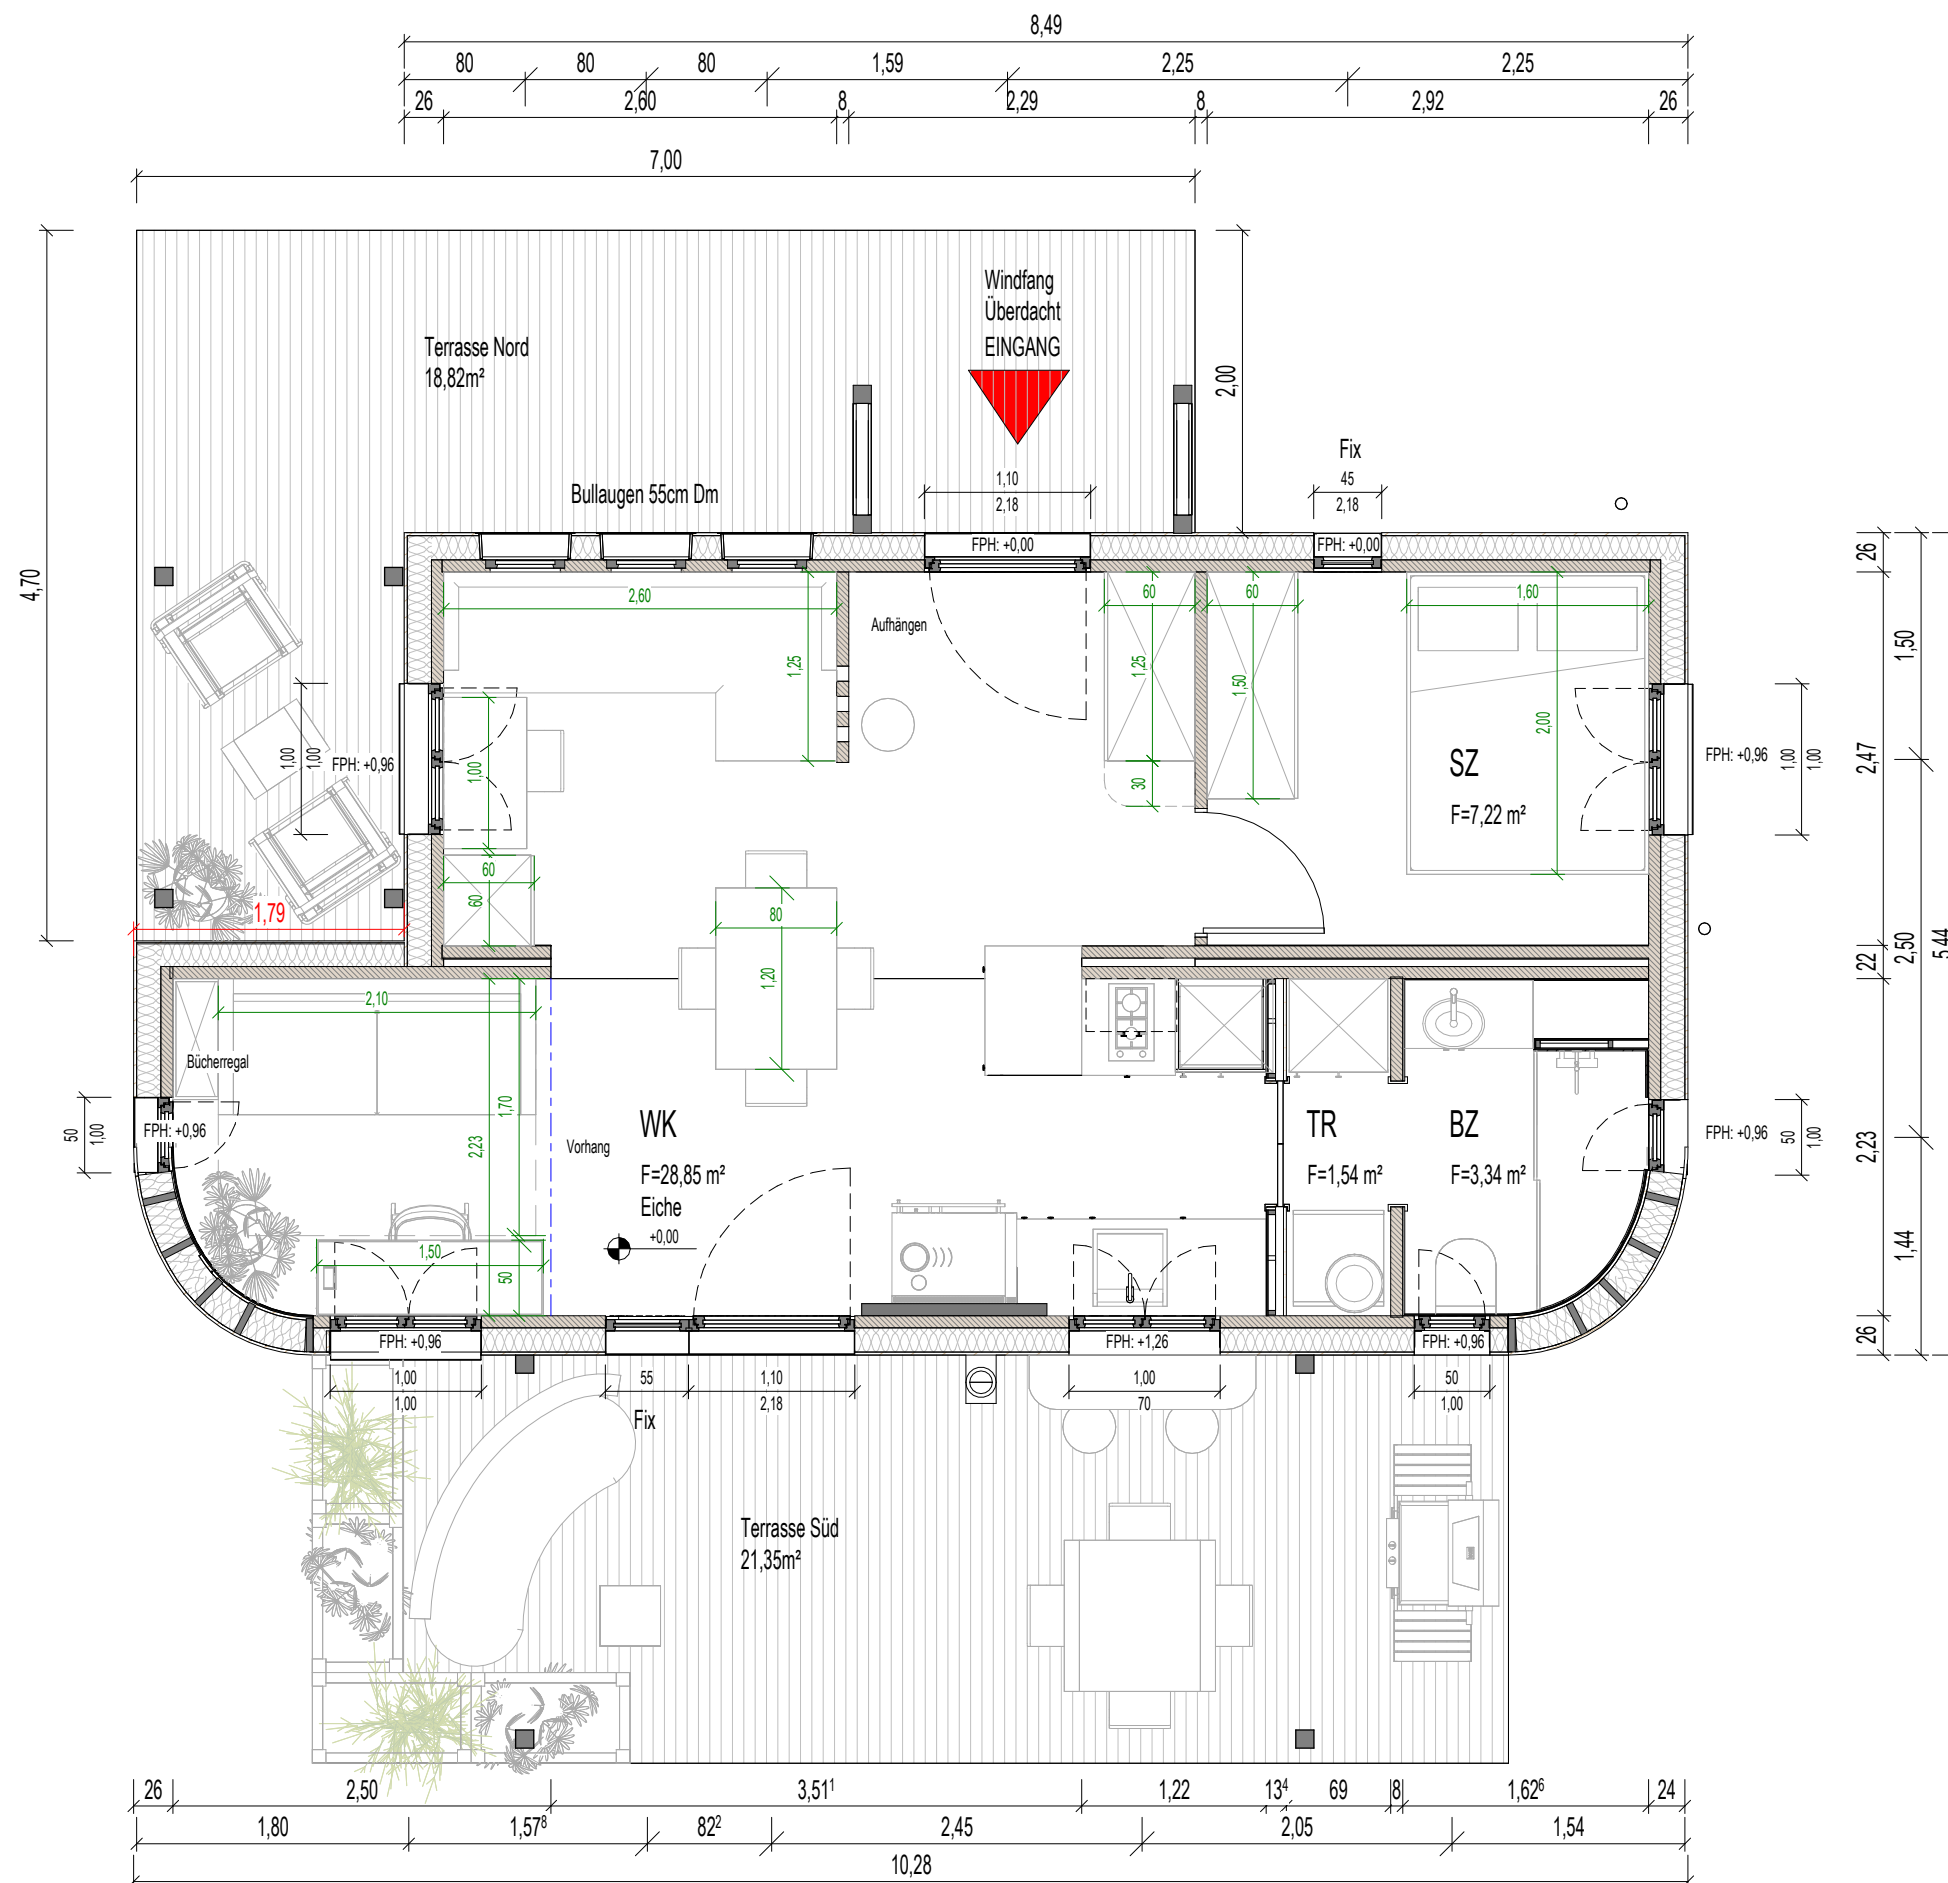

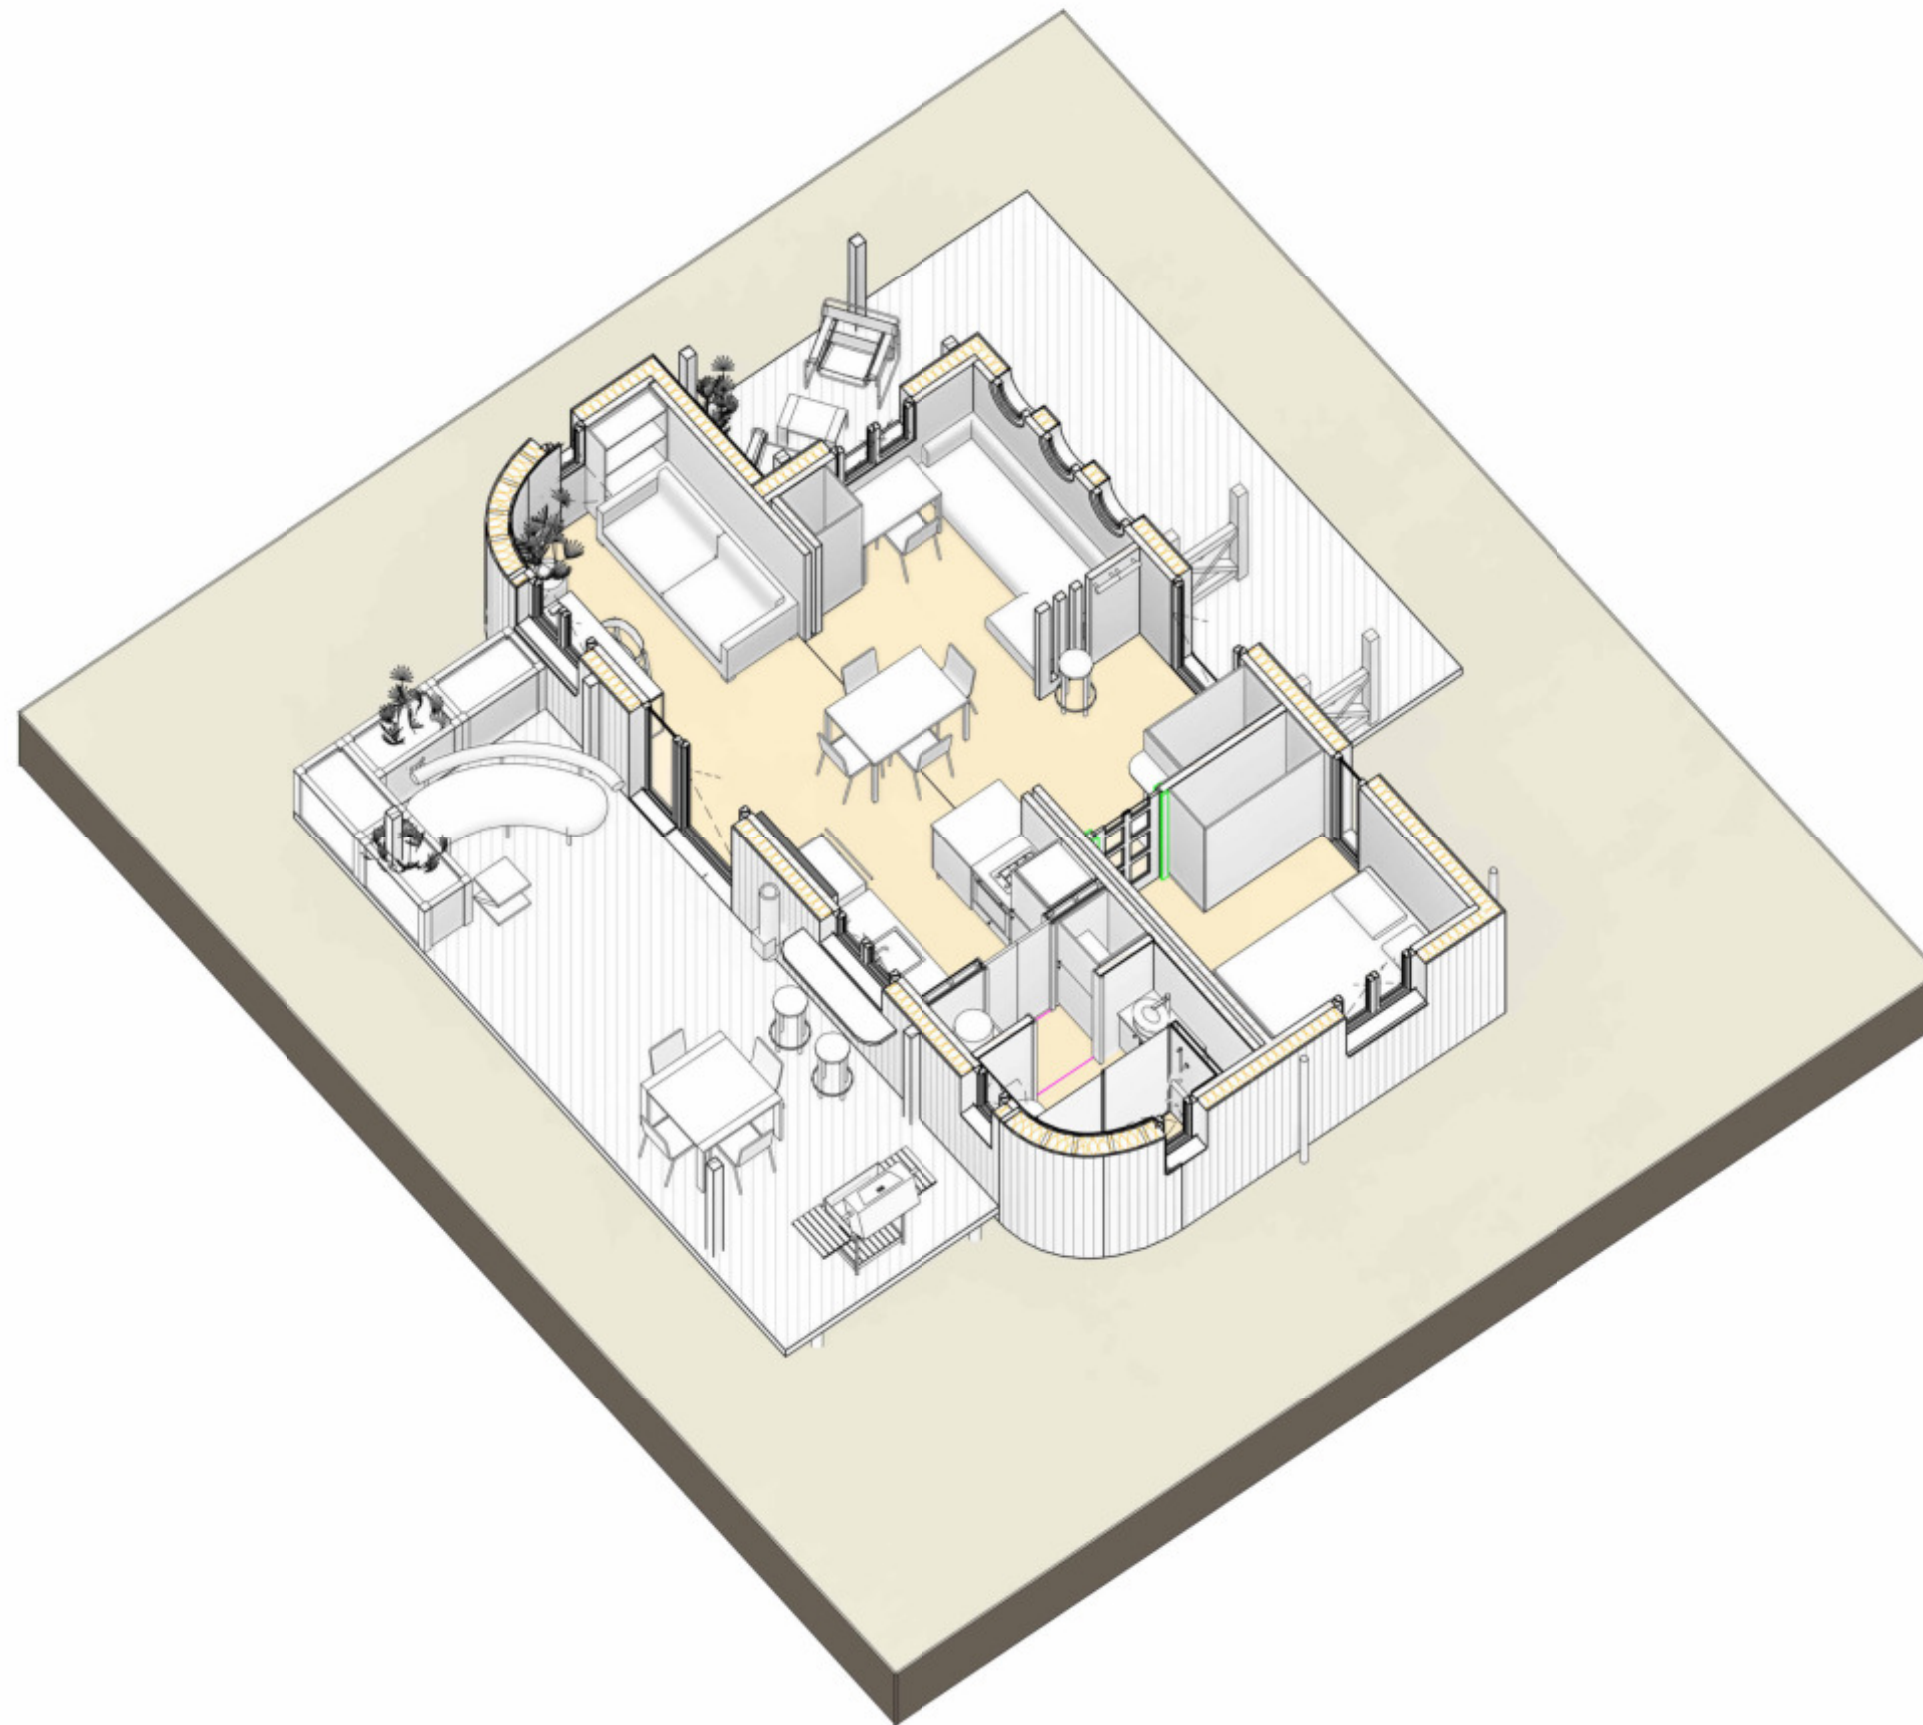

# WERKPLANUNG

## BESONDERHEITEN

Familienwohnwagen 10m  
ohne Fahrgestell  
Erker raumhoch  
PV - Anlage  
wassergeführte Heizung  
Aduro H2

## BAUVORHABEN

## PLANINHALT

## PLANVERFASSER

WW Wohnwagen GmbH  
Vorderbruck 21 A  
2770 Gutenstein

## PROJEKT-/PLANNUMMER

W02 3D GR Ludmilla

## DATUM

30.03.2023 13:25:29



WW Wohnwagen GmbH  
Vorderbruck 21 A  
2770 Gutenstein  
T +43 (0) 2634-20590  
www.wohnwagen.at  
facebook.com/wohnwagen  
werkstatt@wohnwagen.at

# WERKPLANUNG

## BESONDERHEITEN


Familienwohnwagen 10m  
ohne Fahrgestell  
Erker raumhoch  
PV - Anlage  
wassergeführte Heizung  
Aduro H2

## BAUVORHABEN

## PLANINHALT

## PLANVERFASSER

WW Wohnwagen GmbH  
Vorderbruck 21 A  
2770 Gutenstein

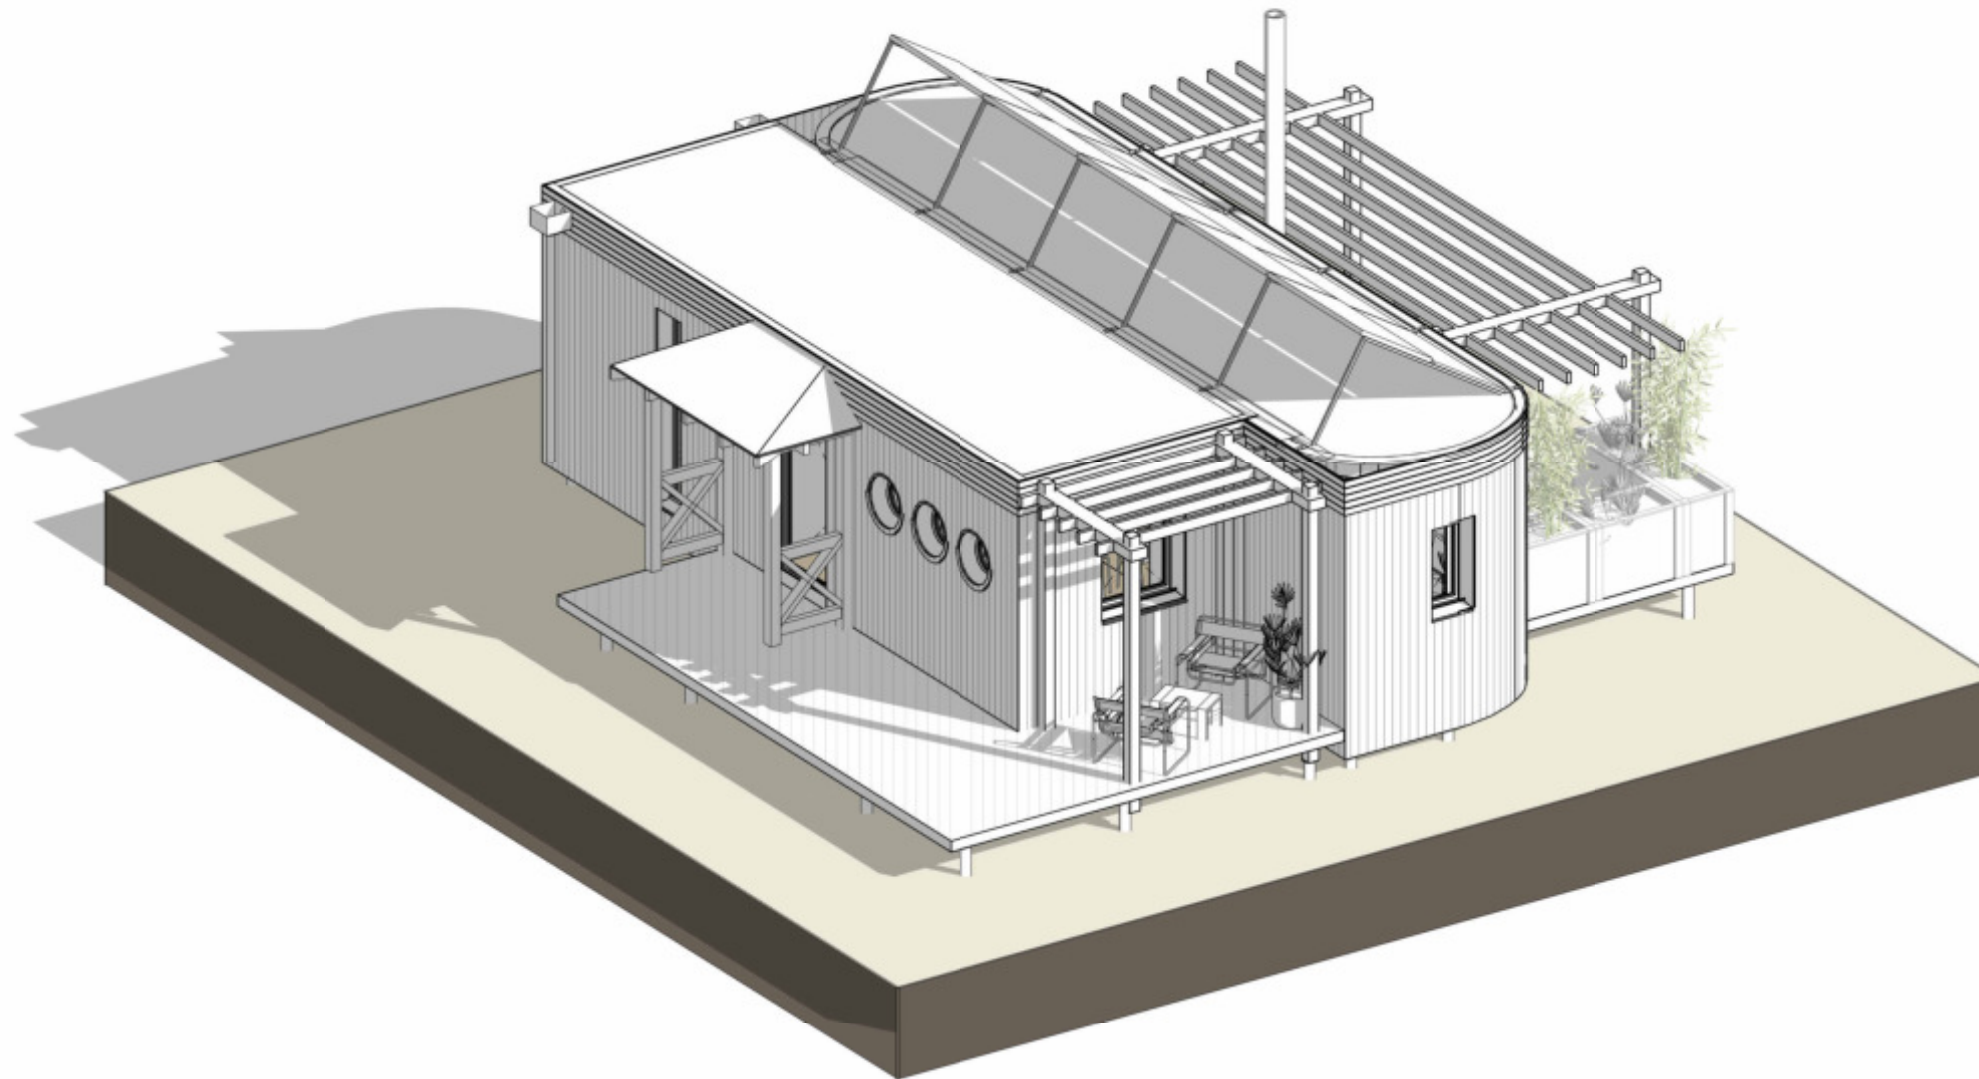

## PROJEKT-/PLANNUMMER

W03 Axo Ludmilla

## DATUM

30.03.2023 13:25:50



WW Wohnwagen GmbH  
Vorderbruck 21 A  
2770 Gutenstein  
T +43 (0) 2634-20590  
www.wohnwagen.at  
facebook.com/wohnwagen  
werkstatt@wohnwagen.at

HUBERT

# WERKPLANUNG

## BESONDERHEITEN


Familienwohnwagen 10m  
ohne Fahrgestell  
Erker raumhoch  
PV - Anlage  
wassergeführte Heizung  
Aduro H2

## BAUVORHABEN

## PLANINHALT

## PLANVERFASSER

WW Wohnwagen GmbH  
Vorderbruck 21 A  
2770 Gutenstein

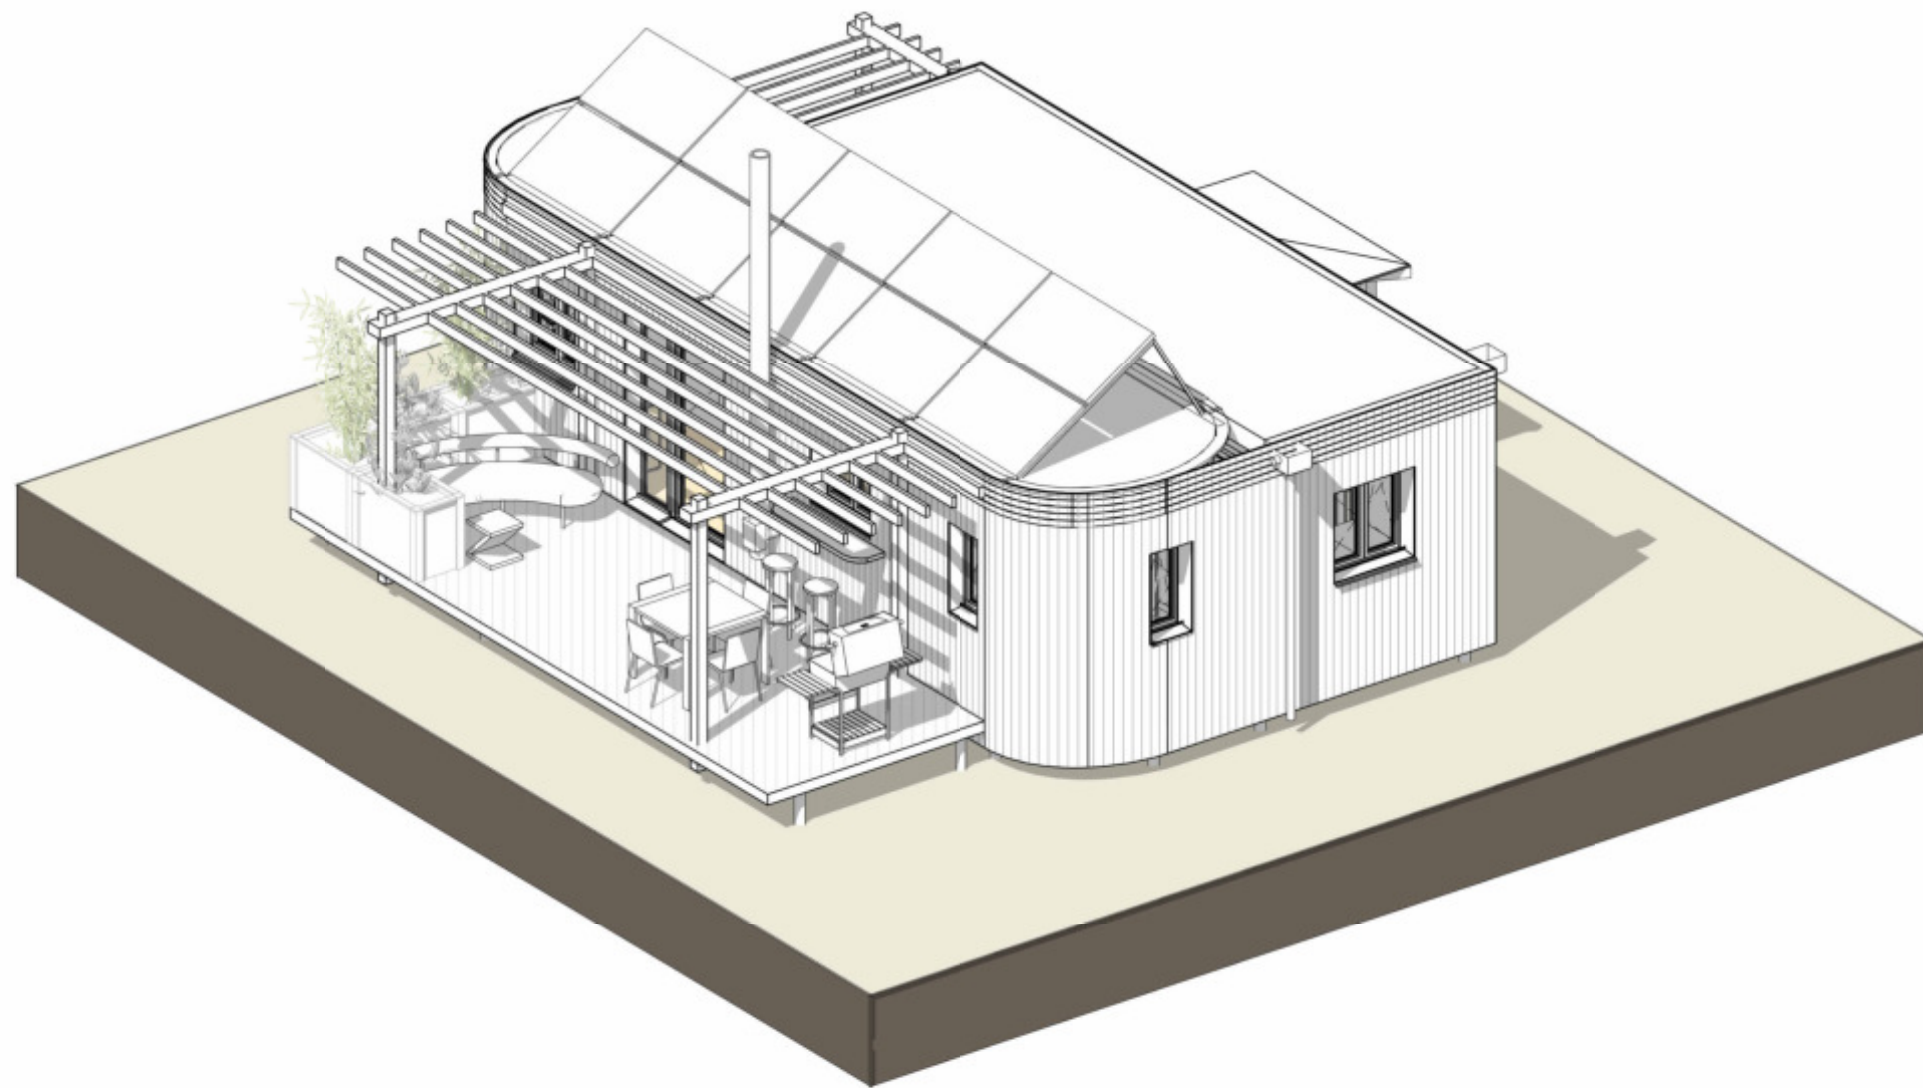

## PROJEKT-/PLANNUMMER

W04 Axo2 Ludmilla

## DATUM

30.03.2023 13:26:12



WW Wohnwagen GmbH  
Vorderbruck 21 A  
2770 Gutenstein  
T +43 (0) 2634-20590  
www.wohnwagen.at  
facebook.com/wohnwagen  
werkstatt@wohnwagen.at

HUBERT

# WERKPLANUNG

## BESONDERHEITEN


Familienwohnwagen 10m  
ohne Fahrgestell  
Erker raumhoch  
PV - Anlage  
wassergeführte Heizung  
Aduro H2

## BAUVORHABEN

## PLANINHALT

## PLANVERFASSER

WW Wohnwagen GmbH  
Vorderbruck 21 A  
2770 Gutenstein

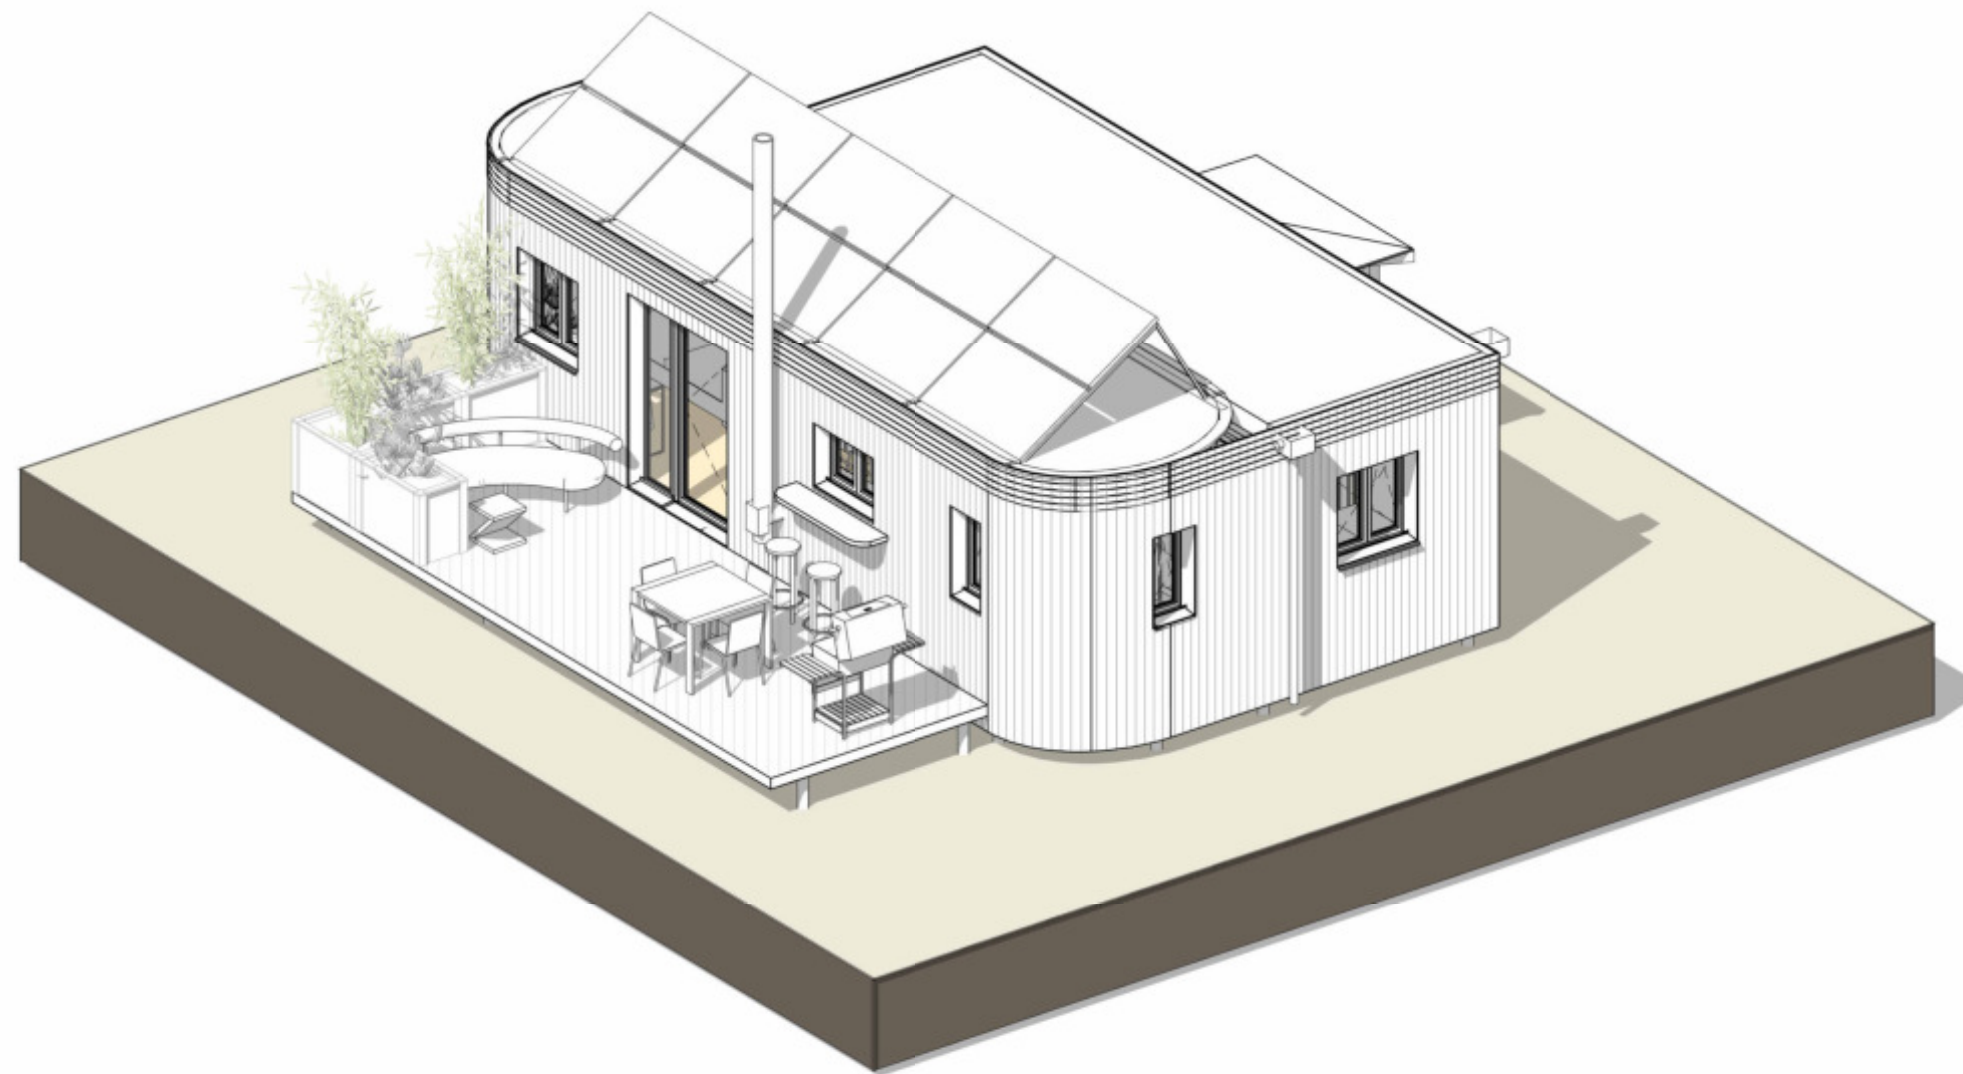

## PROJEKT-/PLANNUMMER

W05 Axo2 Ohne Pergola Ludmilla

## DATUM

30.03.2023 13:26:25



WW Wohnwagen GmbH  
Vorderbruck 21 A  
2770 Gutenstein  
T +43 (0) 2634-20590  
www.wohnwagen.at  
facebook.com/wohnwagen  
werkstatt@wohnwagen.at



# WERKPLANUNG

## BESONDERHEITEN

Familienwohnwagen 10m  
ohne Fahrgestell  
Erker raumhoch  
PV - Anlage  
wassergeführte Heizung  
Aduro H2

## BAUVORHABEN

## PLANINHALT

## PLANVERFASSER

WW Wohnwagen GmbH  
Vorderbruck 21 A  
2770 Gutenstein

## PROJEKT-/PLANNUMMER

W07 Ansichten Ludmilla

## DATUM

30.03.2023 14:34:50



WW Wohnwagen GmbH  
Vorderbruck 21 A  
2770 Gutenstein  
T +43 (0) 2634-20590  
www.wohnwagen.at  
facebook.com/wohnwagen  
werkstatt@wohnwagen.at

HUBERT

