




Grundriss 1:50

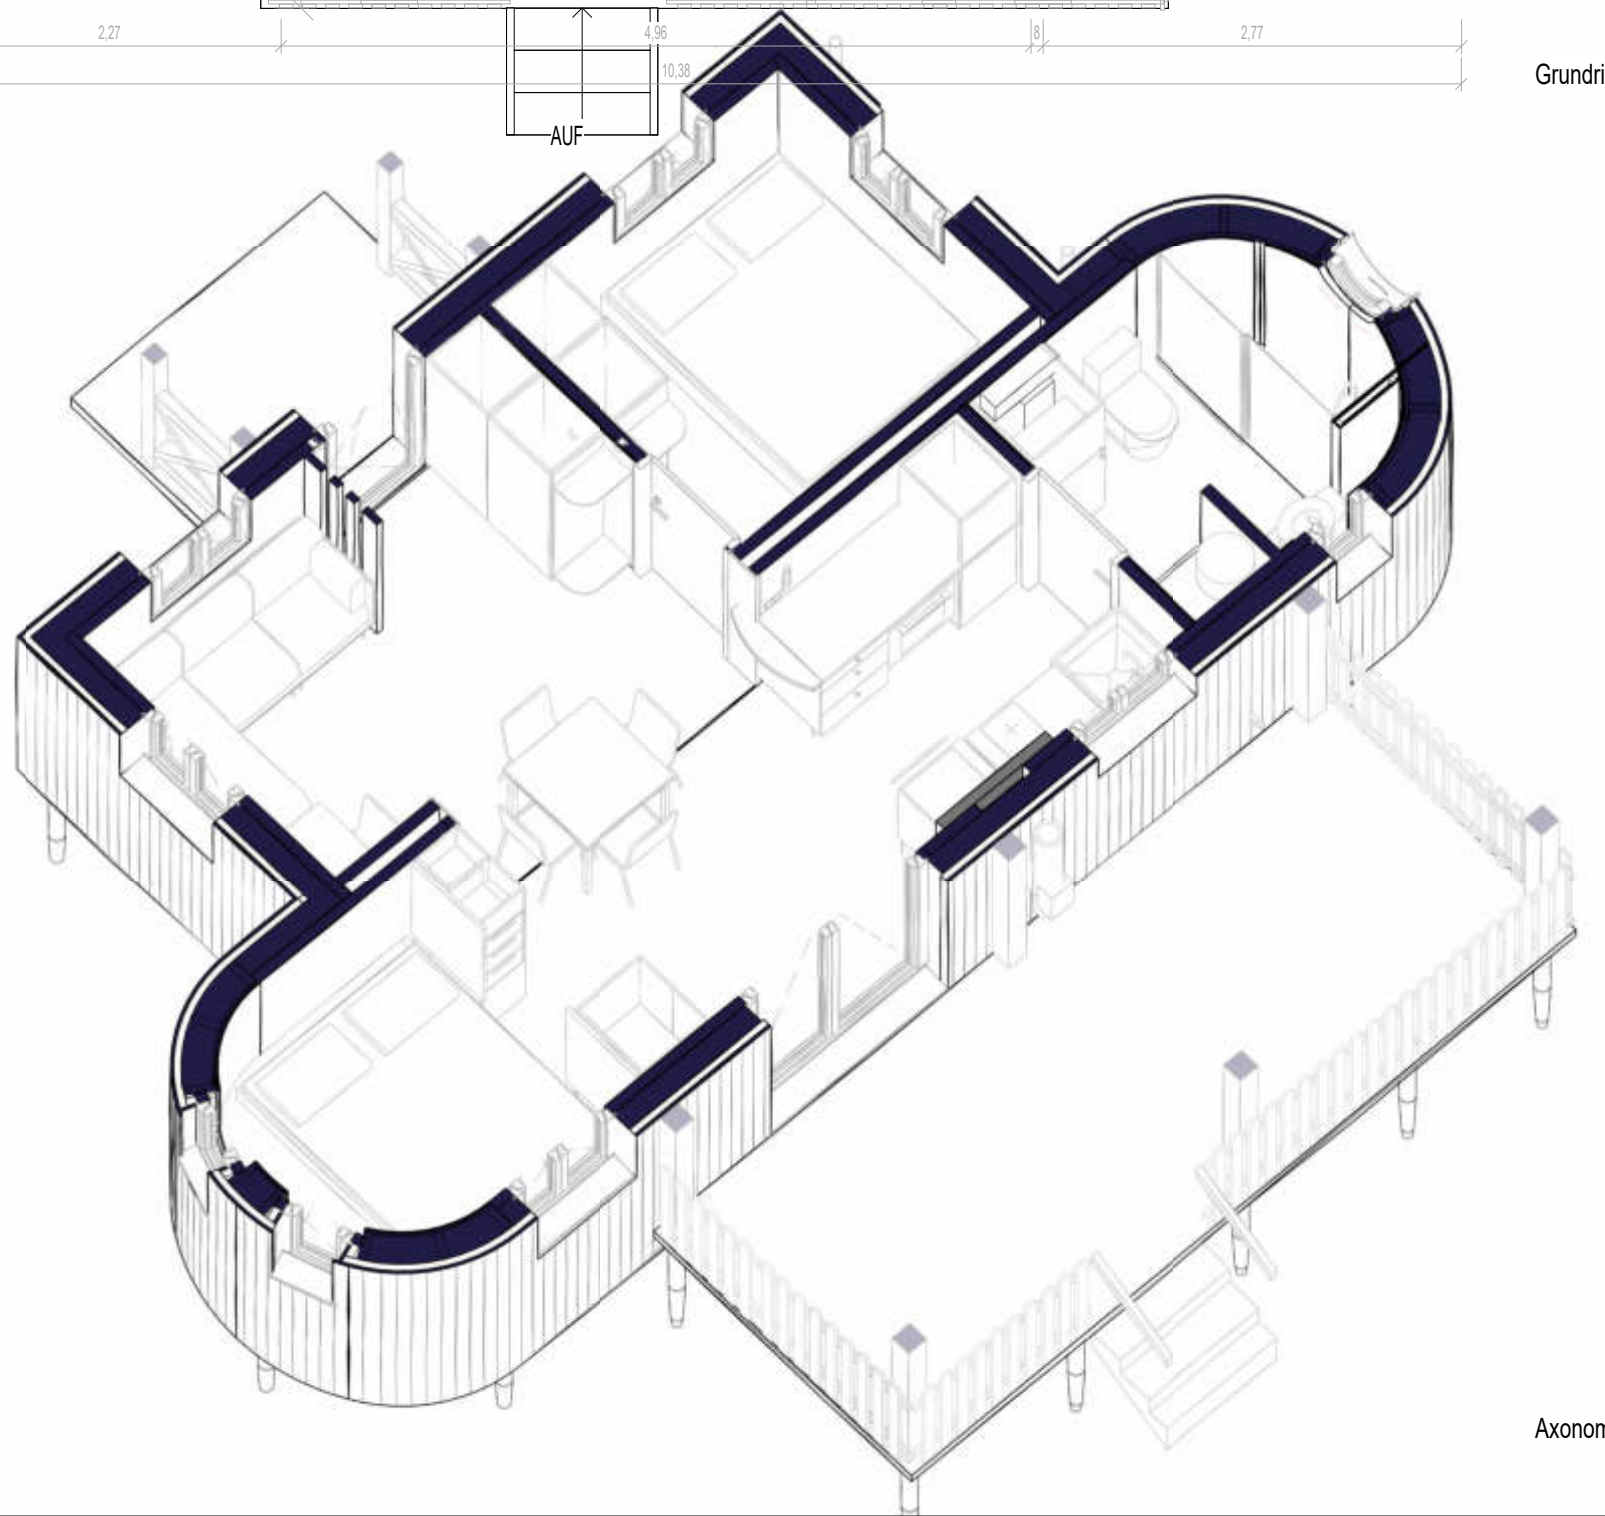


Axonometrie

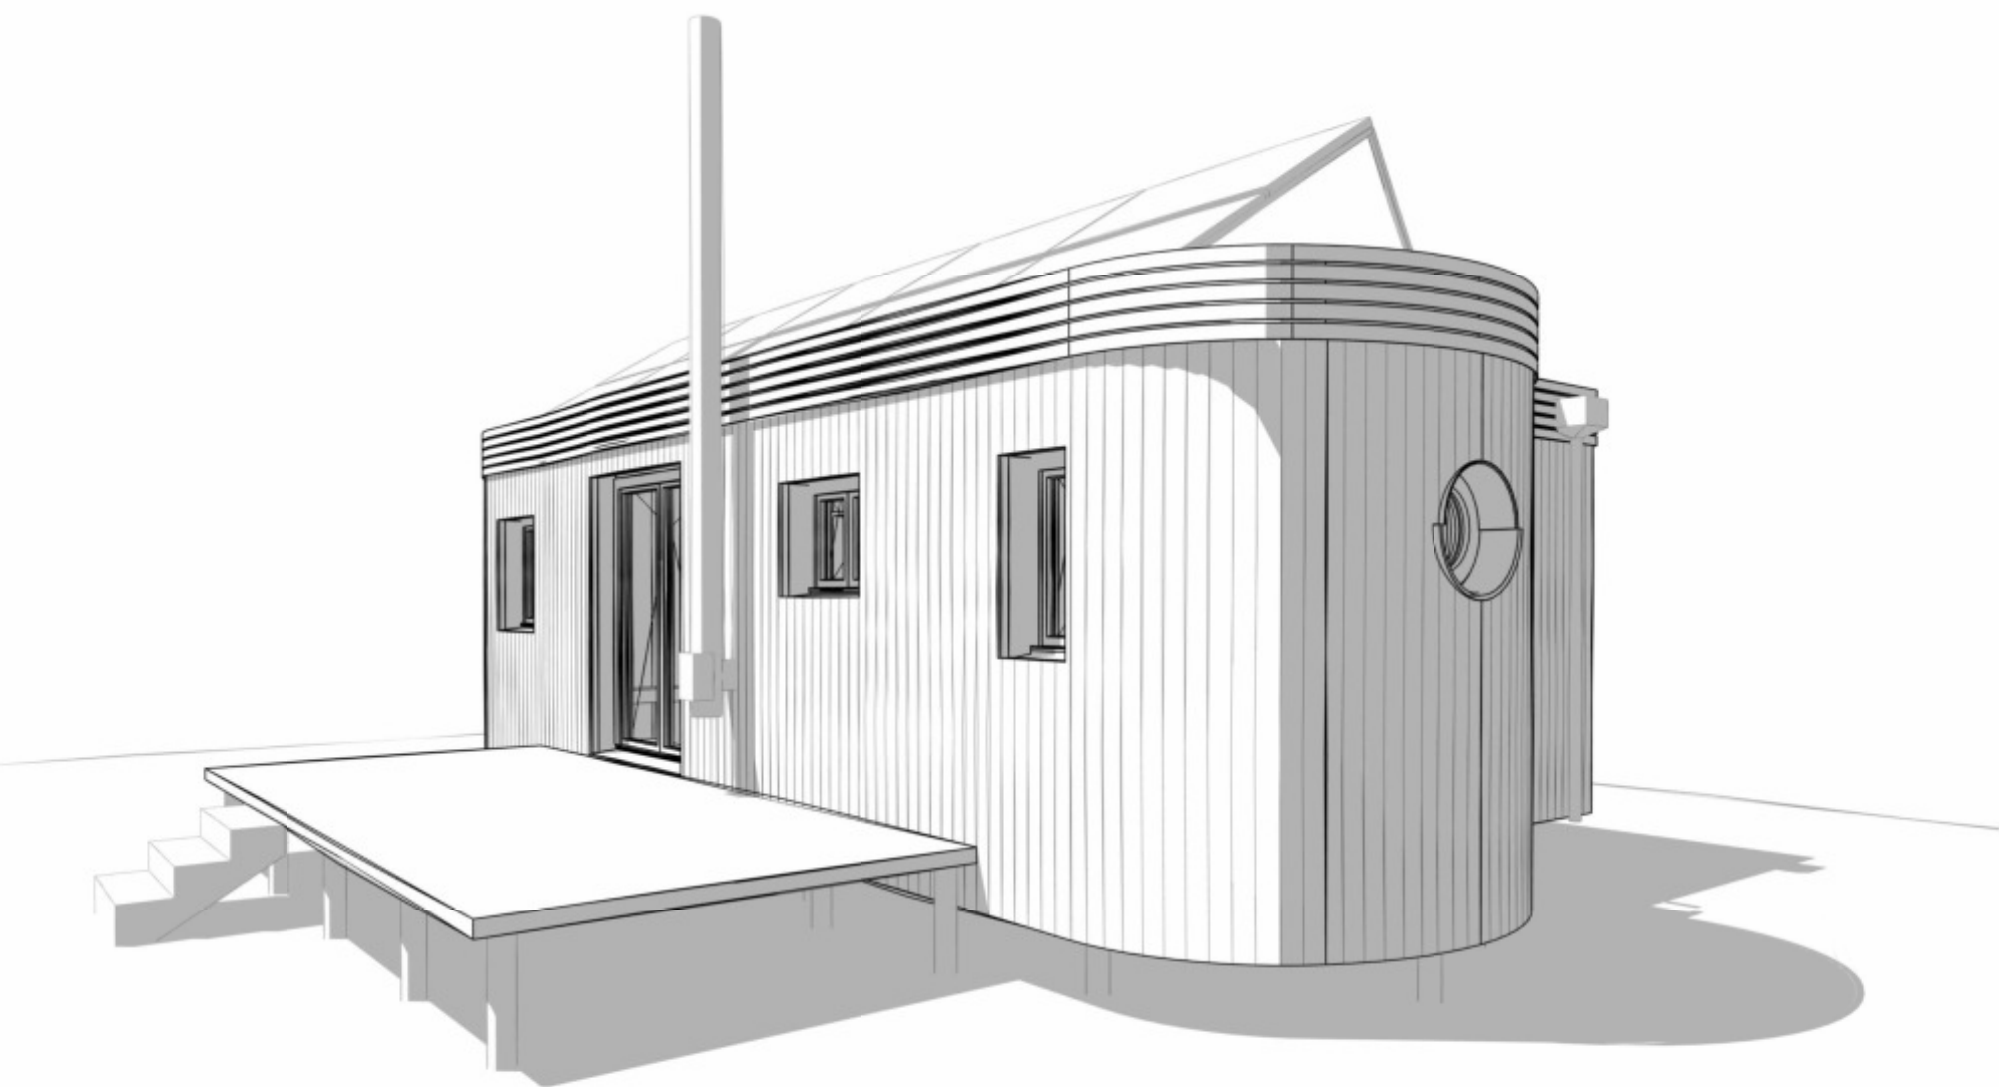

Perspektive 1
Ohne Pergola

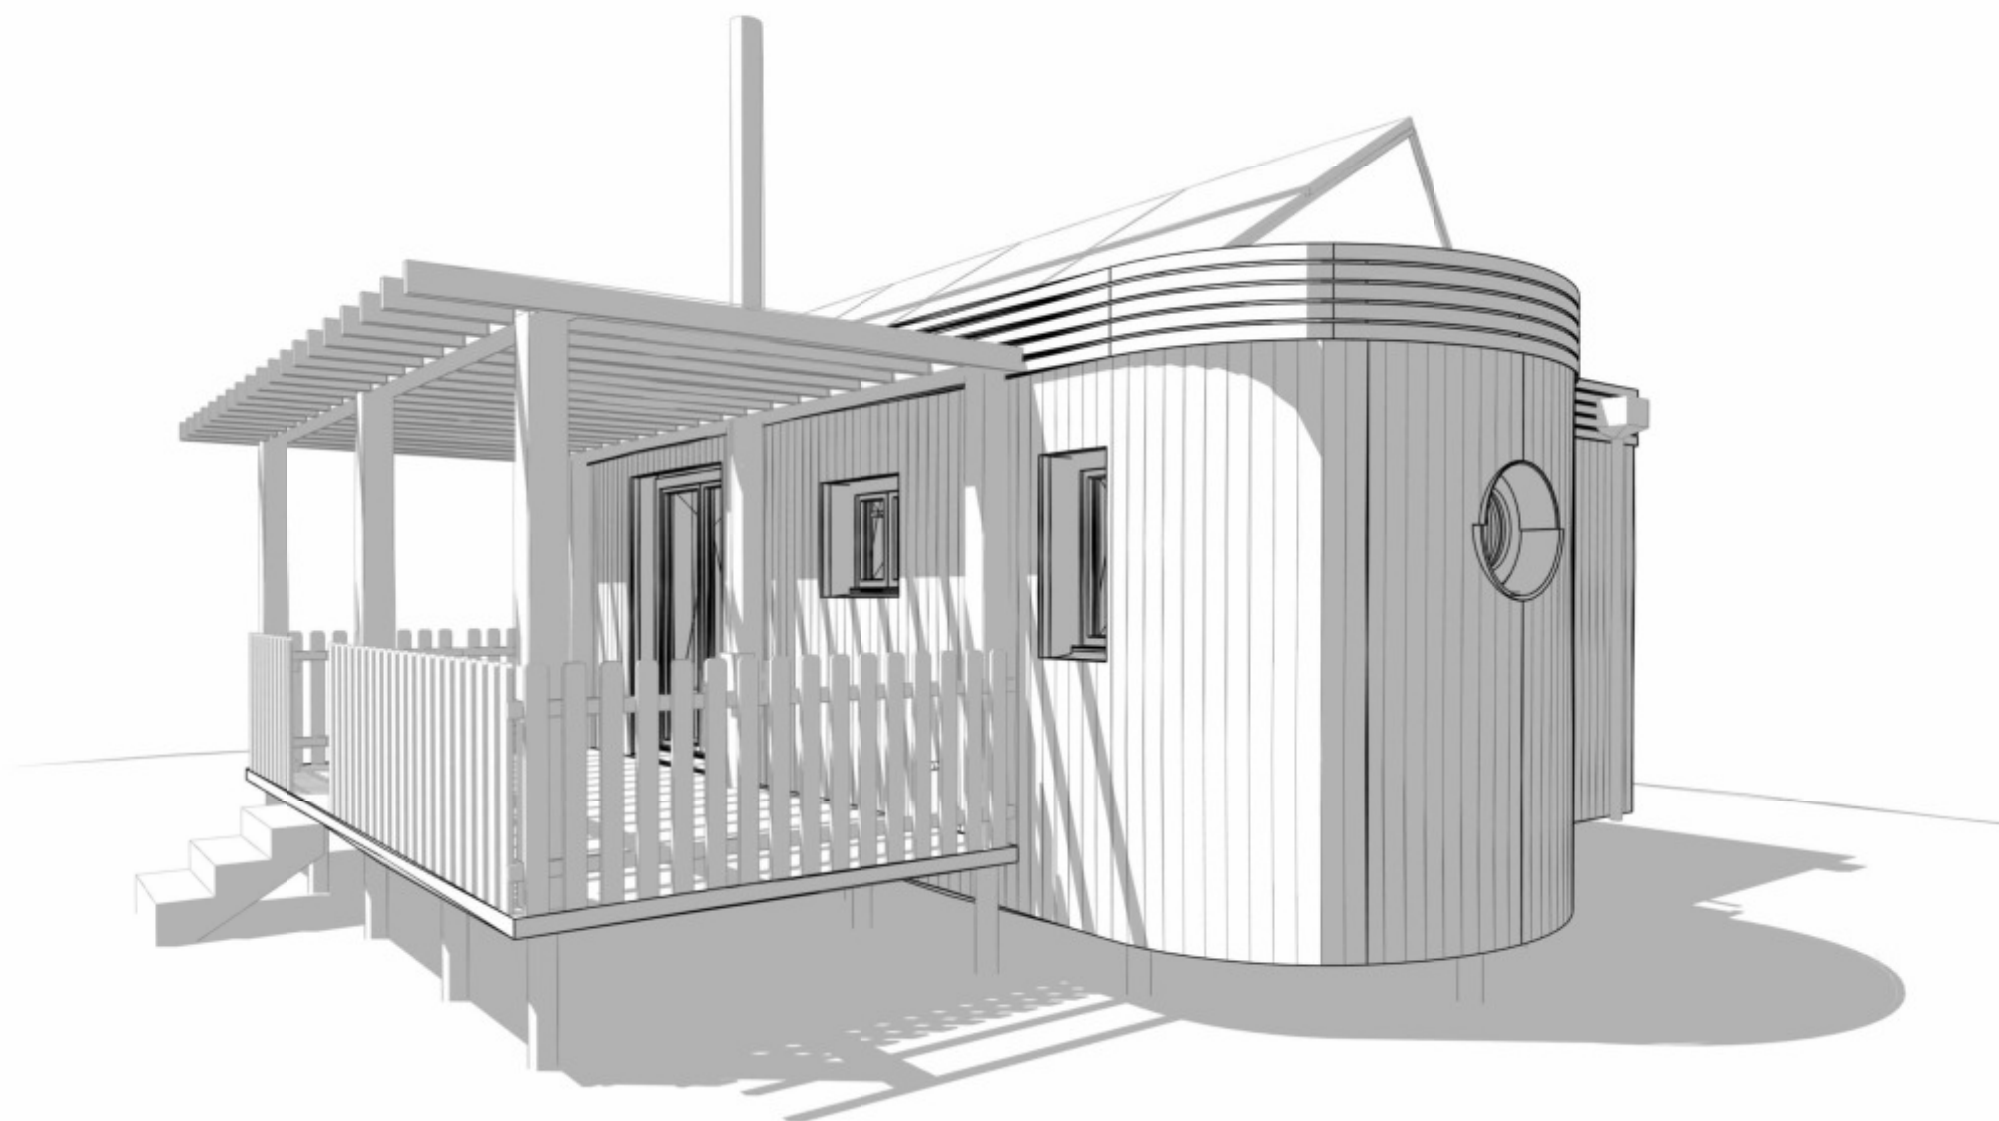

Perspektive 2
mit Pergola

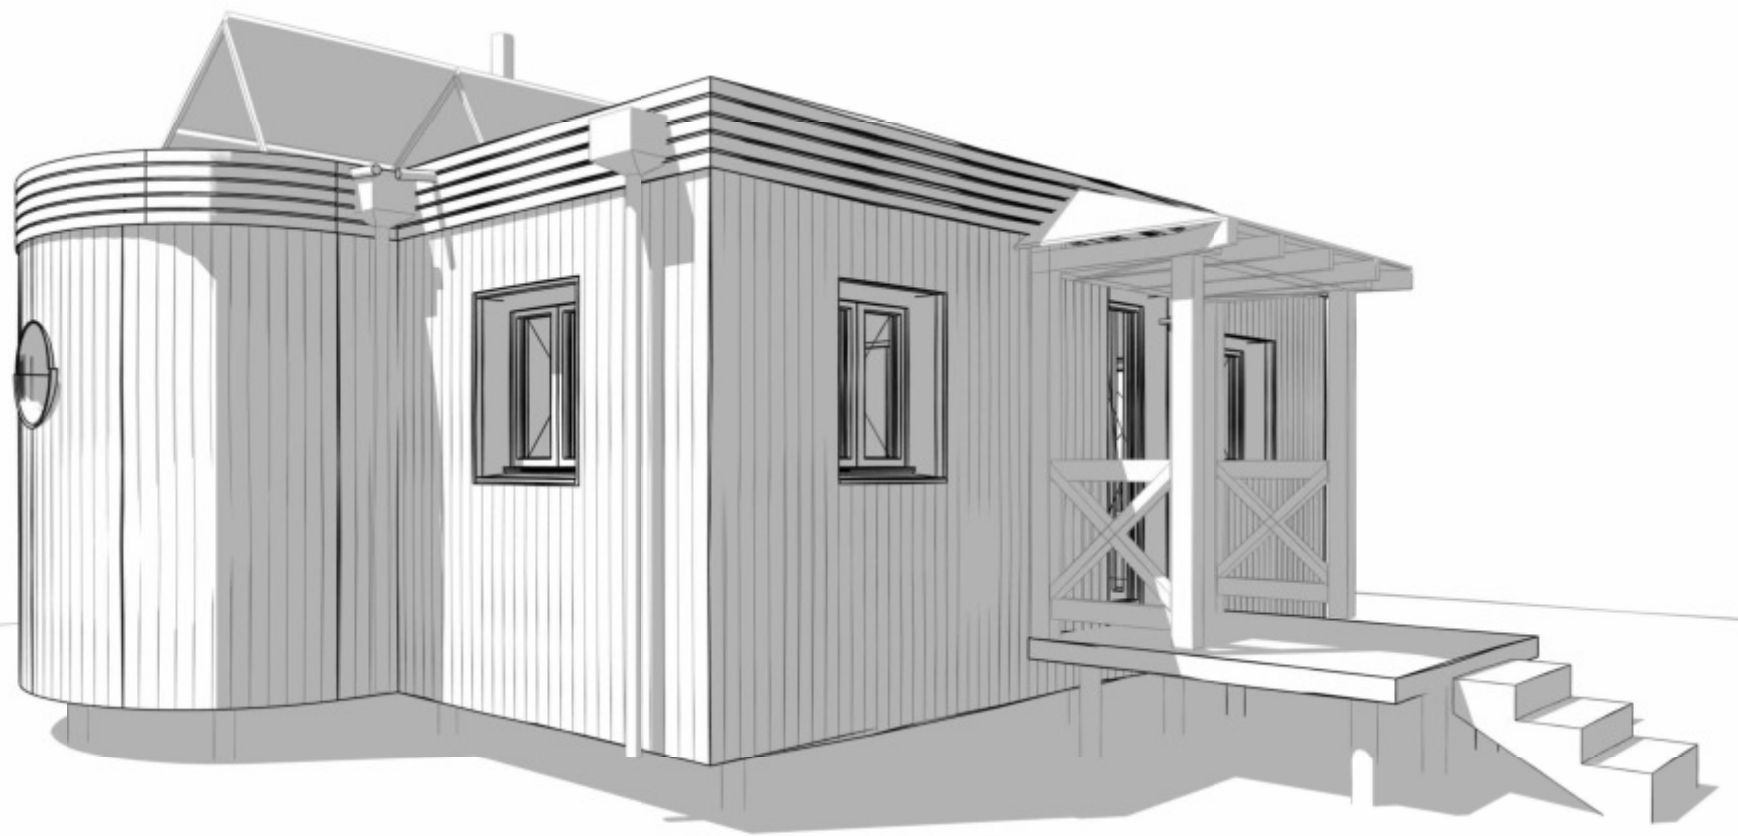

Perspektive 3



Perspektive 4